
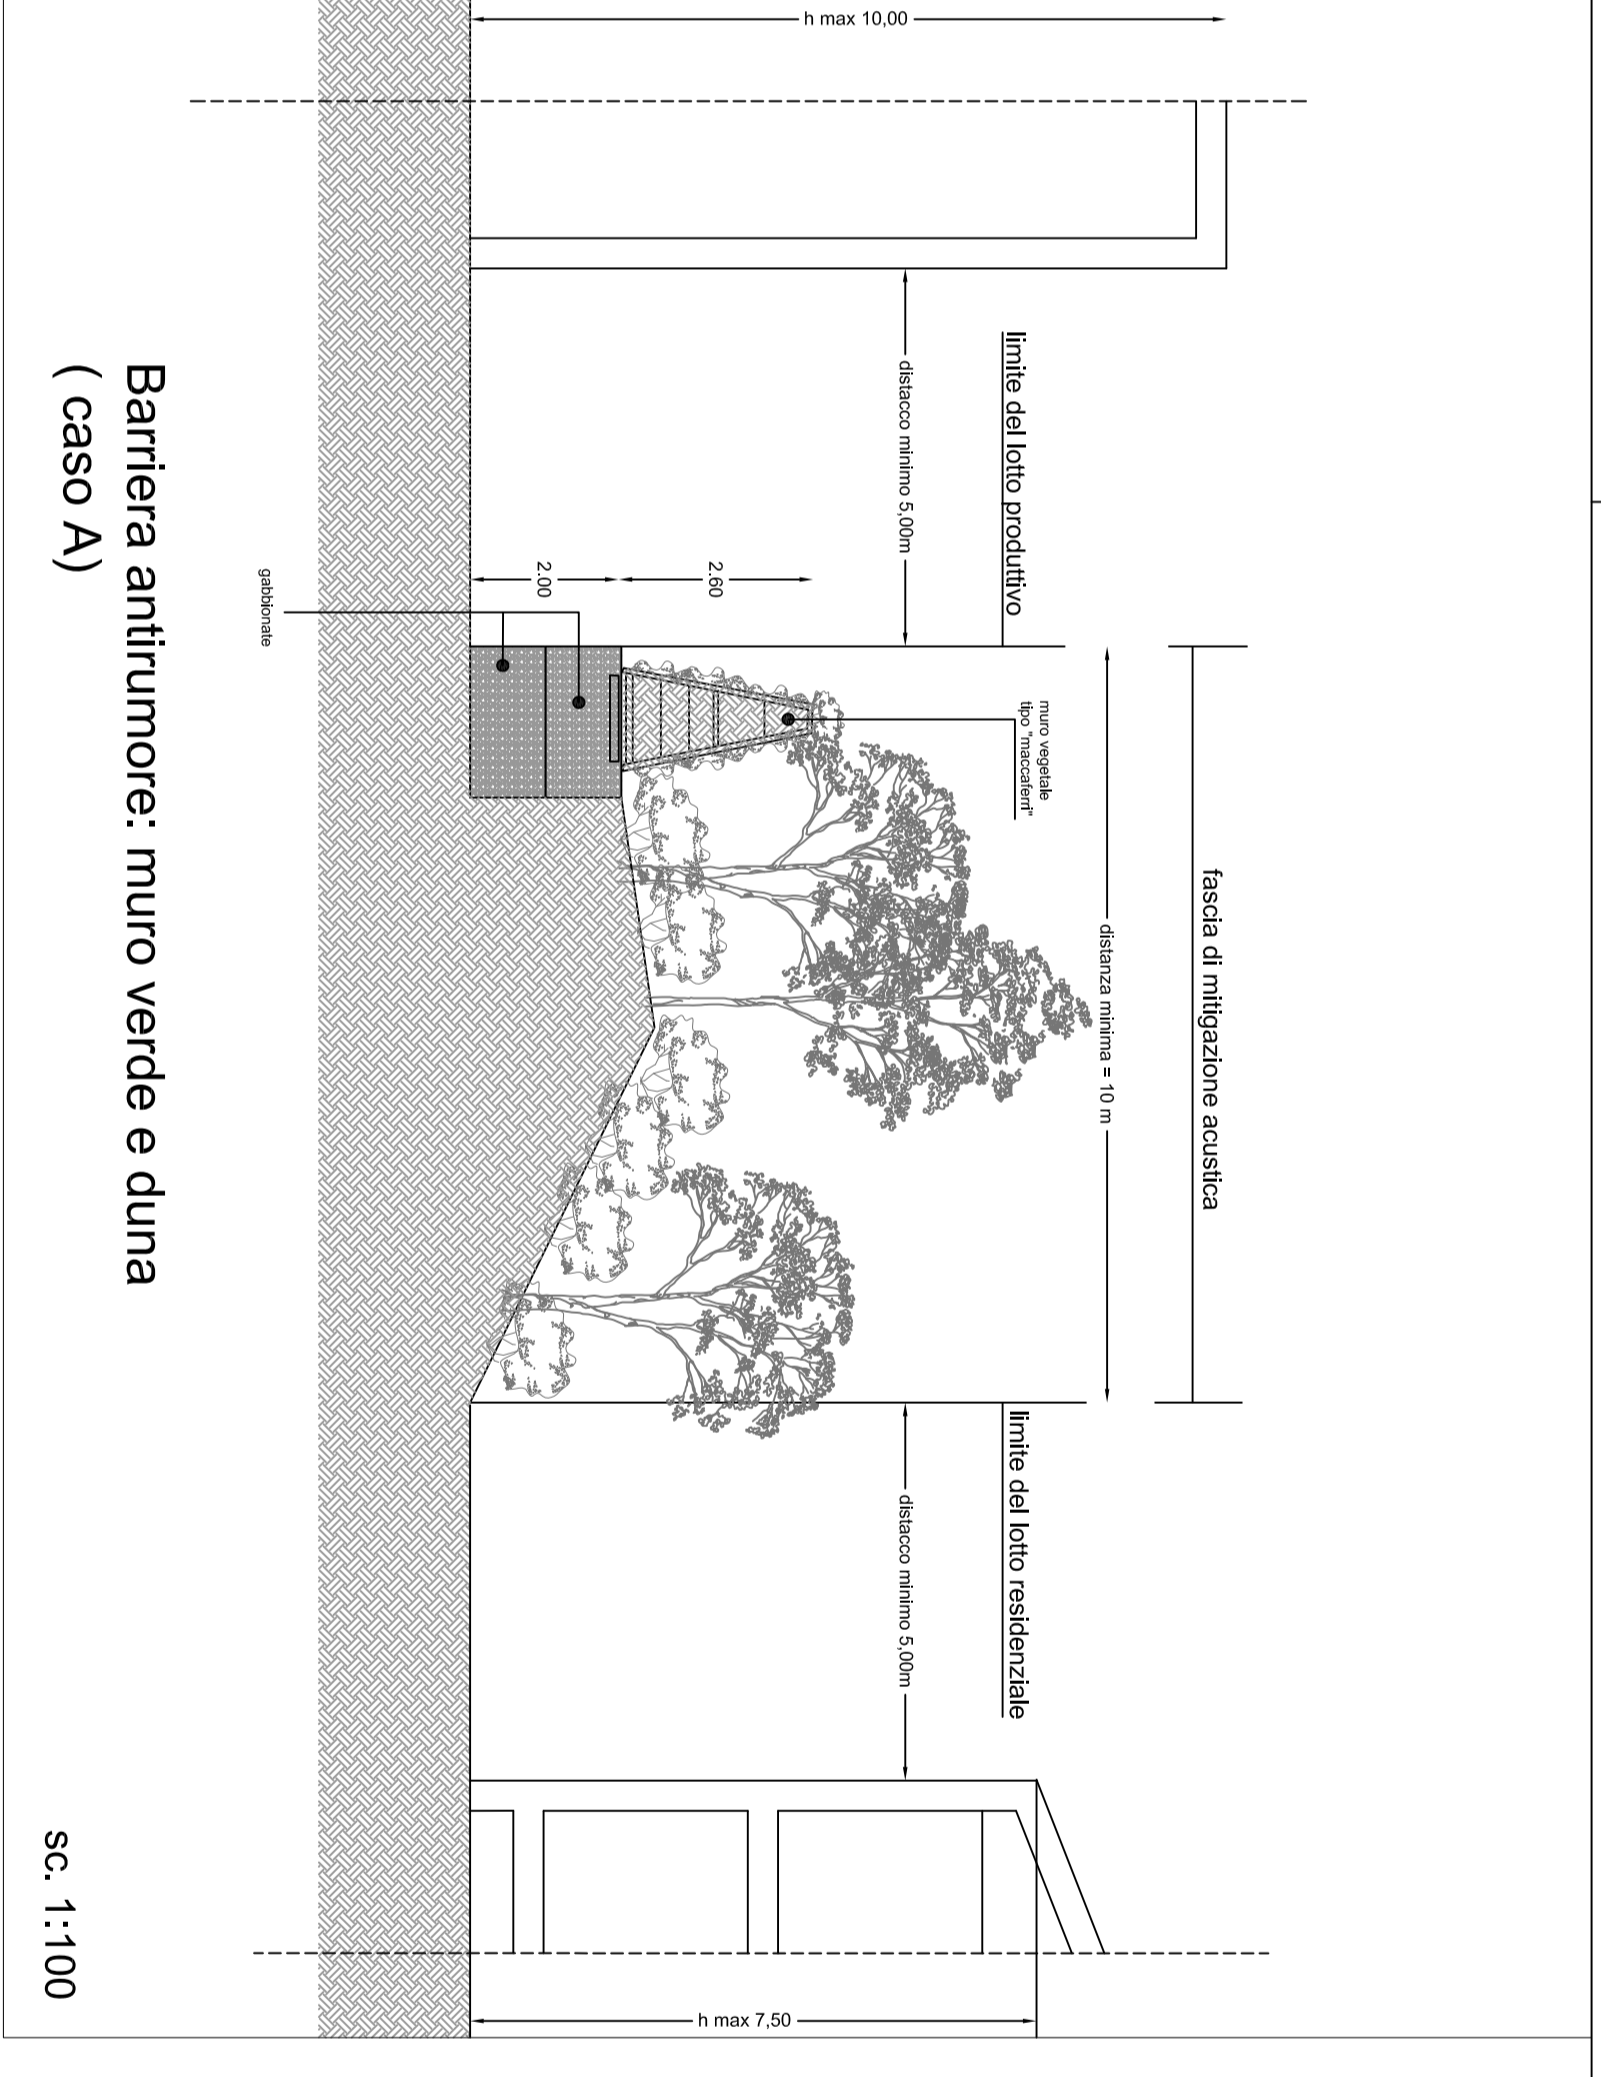
 **Barriere antirumore - tipo A**
 **Barriere antirumore - tipo B**

sc. 1:4000



Barriera antirumore: muro verde e duna (caso A)

sc. 1:100



Barriera antirumore: pannellatura cieca in legno (tipo B) H. ml 4,00

Comune di San Clemente

Parco delle Attività Economiche della Valconca Piano Attuativo (P.U.A.) - Variante 2017

Responsabile Area Tecnica - Urbanistica ; Comune di San Clemente
Dott.ssa Antonella Alagia

Progettazione urbanistica generale : arch. Paolo Spada - SPADAEASSOCIATI srl
via delle Vigne 2, 61030 Fossombrone (PU) - tel/fax 0721.715381 - 338.7731078 -
paolospada@spadaeassociati.eu; www.spadaeassociati.eu

Progettazione idraulica e fognature : ing. Marco Donati

3. URBANIZZAZIONI E STANDARD URBANISTICI

Strutture di mitigazione dell'impatto acustico

lav	sc : 1:100 / 1:4.000
ottobre 2017	aggiornamenti
3.6/ var	