



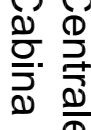
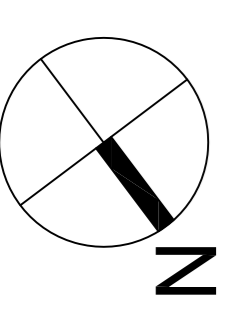
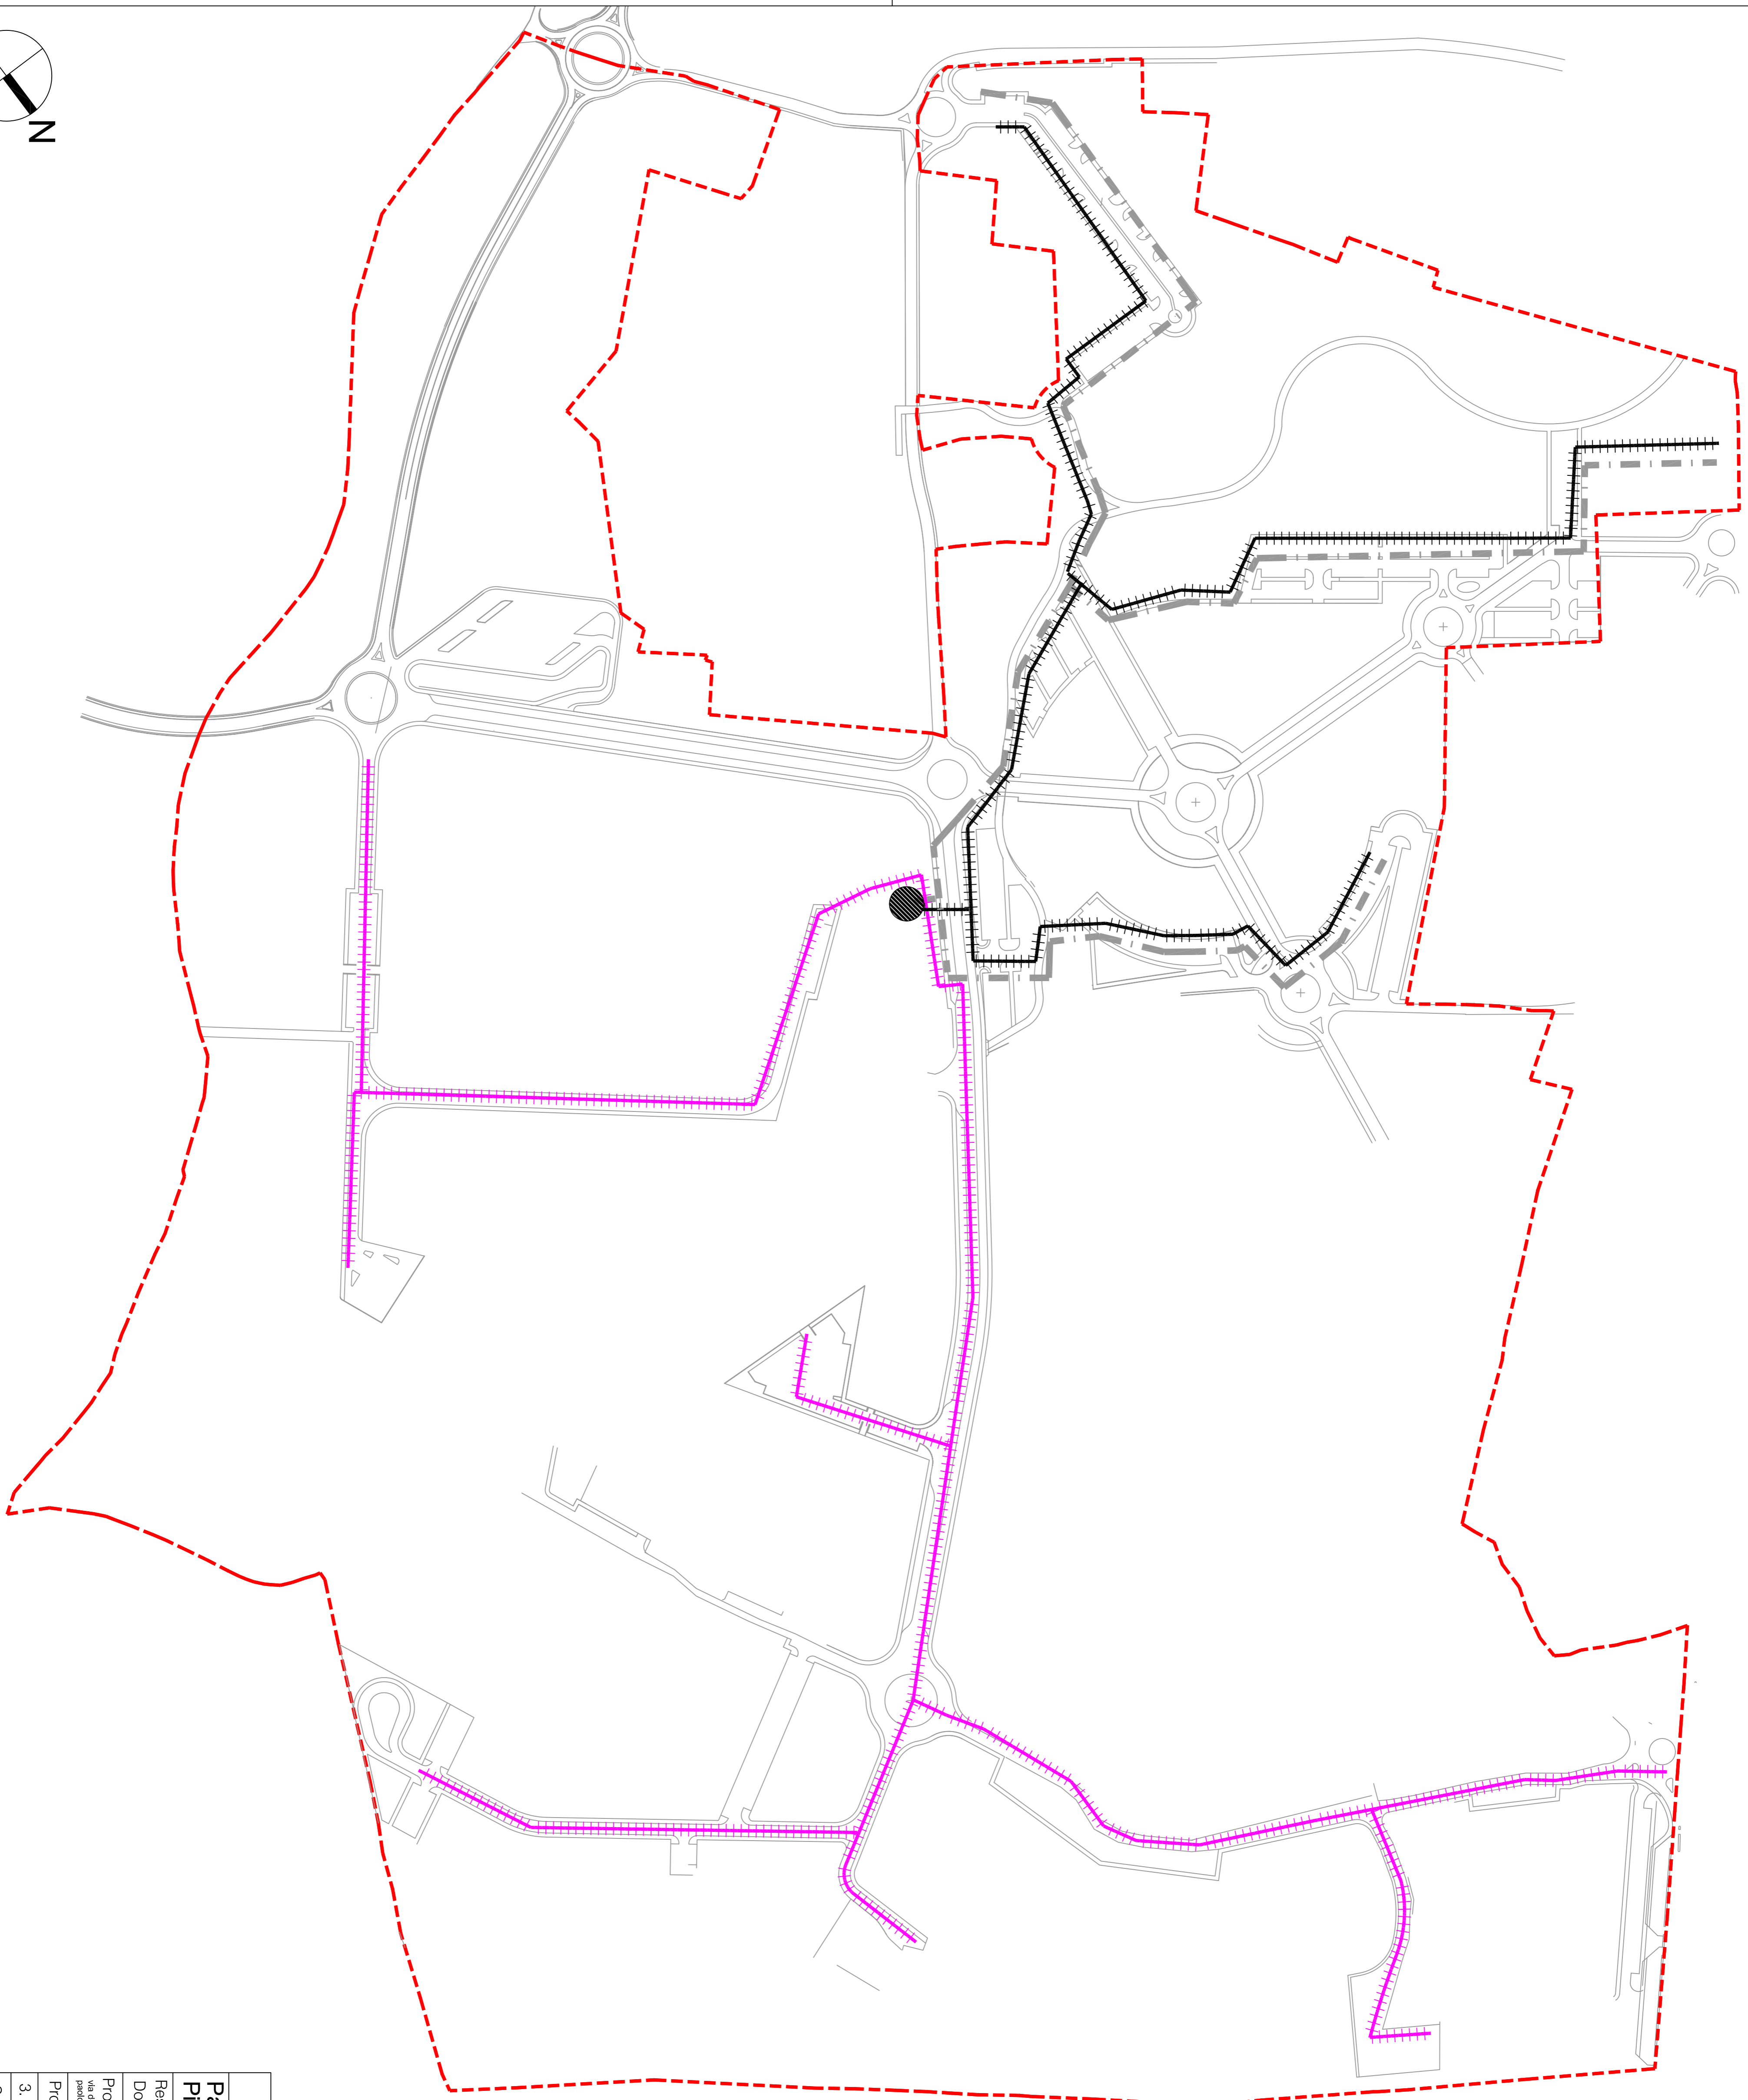


-  Dorsale di alimentazione energetica (MT; BT: gas), idrica e trasmissione dati
-  Cunicolo B (UMI n. 1) rete gas; teleriscaldamento solo da centrale cogenerazione a centro servizi
-  Cunicolo A (UMI n. 1) rete trasmissione dati; BT; monitoraggio
-  Centrale di cogenerazione
-  Cabina cessione e trasformazione



Comune di San Clemente

Parco delle Attività Economiche della Valconca
Piano Attuativo (P.U.A.) - Variante 2017

Responsabile Area Tecnica - Urbanistica : Comune di San Clemente
 Dot.ssa Antonella Alaglia

Progettazione urbanistica generale : arch. Paolo Spada - SPADAEASSOCIATI srl
 via delle Vigne 2, 61030 Fossombrone (PU) - tel/fax 0721/71581 - 386/731978 ;
 padospada@spadaeassocati.eu - www.spadaeassocati.eu

Progettazione idraulica e fognature : Ing. Marco Donati

3. URBANIZZAZIONI E STANDARD URBANISTICI

Schema sottoservizi

sc: 1:2000	sc: 1:2000
dat: ottobre 2017	dat: ottobre 2017
reg: regolamento	reg: regolamento
3.5/Var	